


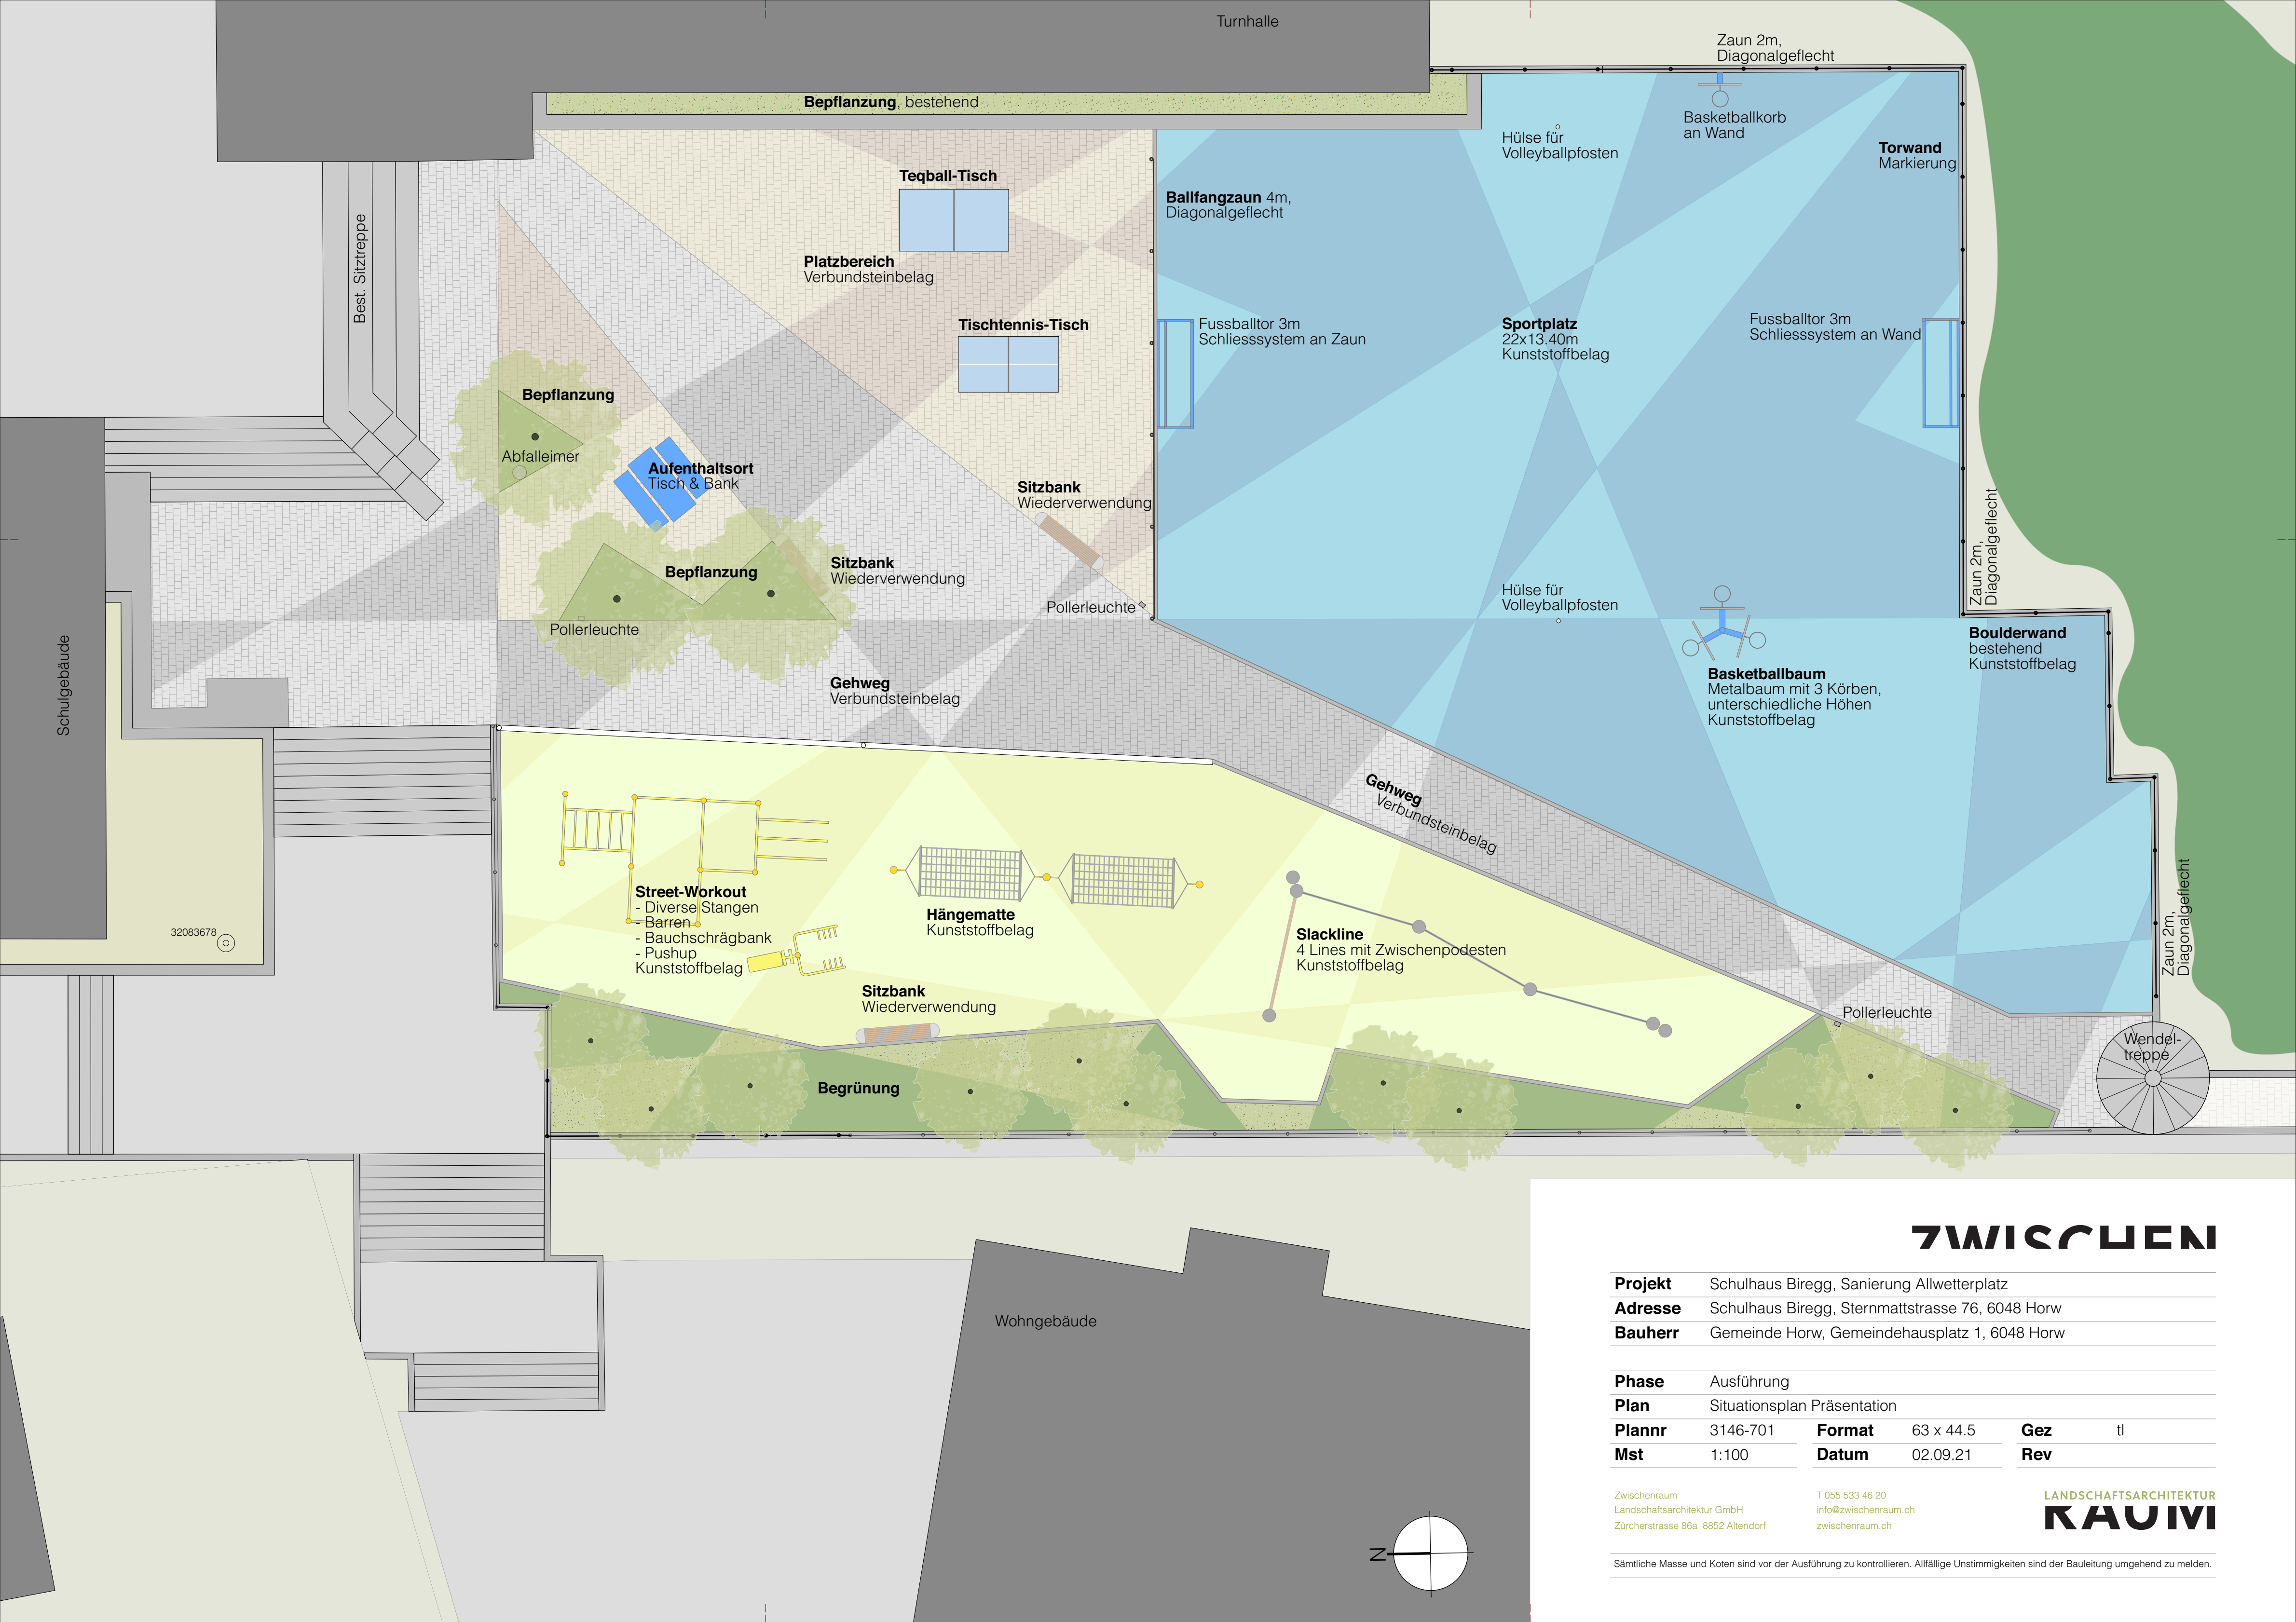

ZWISCHEN

Projekt	Schulhaus Biregg, Sanierung Allwetterplatz		
Adresse	Schulhaus Biregg, Sternmattstrasse 76, 6048 Horw		
Bauherr	Gemeinde Horw, Gemeindehausplatz 1, 6048 Horw		

Phase	Ausführung		
Plan	Situationsplan Präsentation		
Plannr	3146-701	Format	63 x 44.5
Mst	1:100	Datum	02.09.21
Gez	tl		Rev